


Unitate de măsură: m,cm
Scară de referință: 1:100

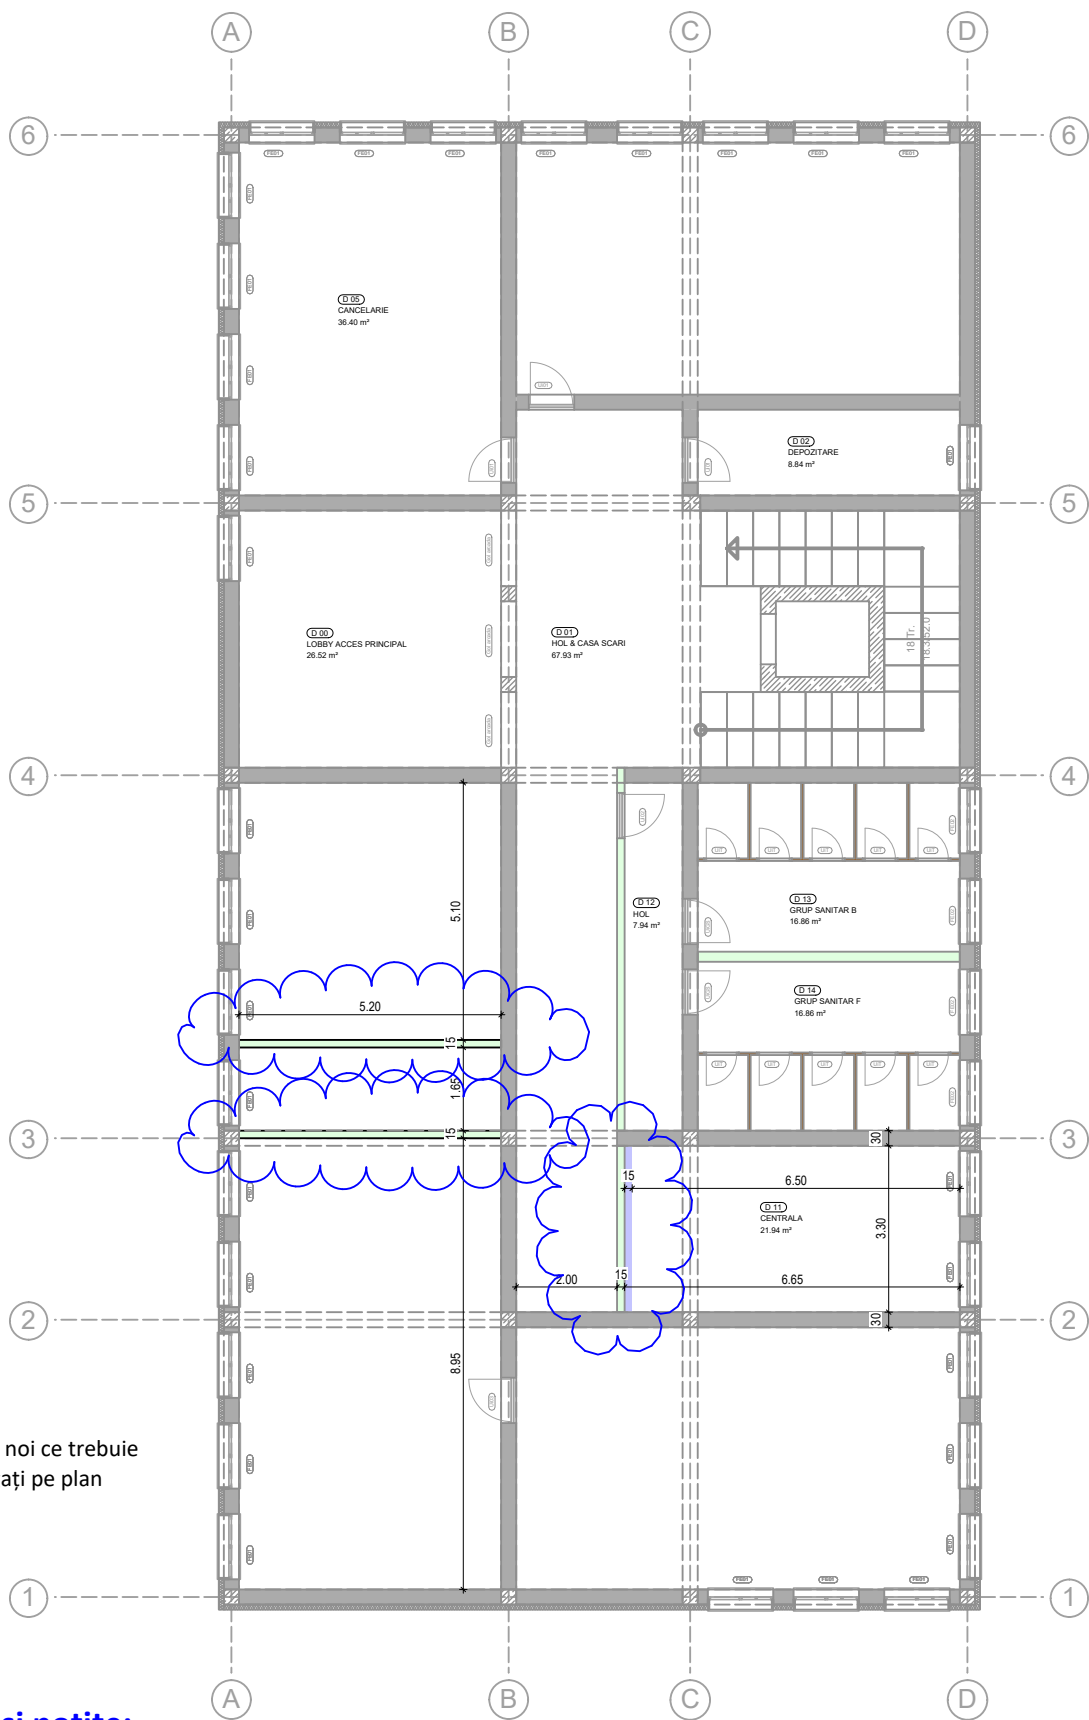

LEGENDĂ



Pereți noi ce trebuie adăugați pe plan

Completări și notițe:

.....

.....

.....

.....