
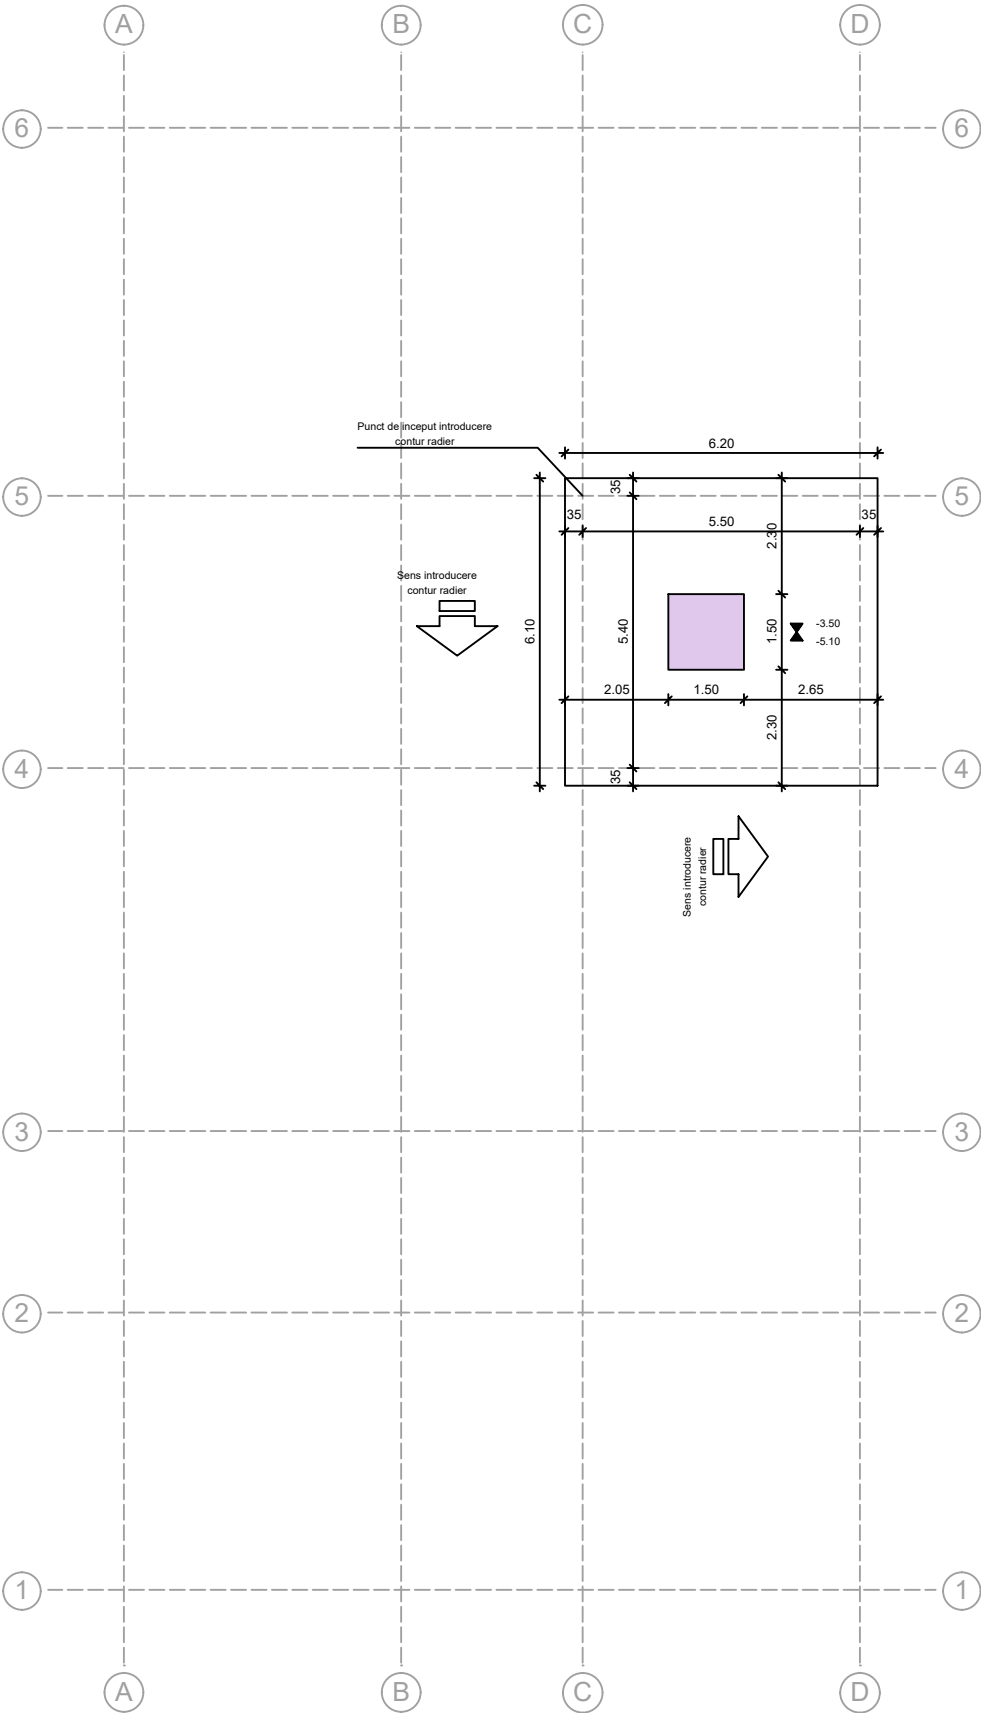


Unitate de măsură: m,cm  
Scară de referință: 1:100

PLAN FUNDAȚIE RADIER

COTE GENERALE FUNDAȚIE RADIER

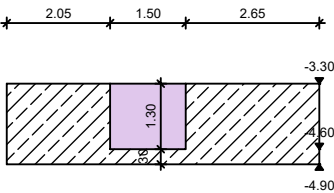

**LEGENDĂ**  
Contur deschidere in  
fundație radier

Completări și notițe: